

# GREGOR HOUSE





ZESPÓŁ MIESZKANIOWO-USŁUGOWY  
GREGOR HOUSE

tel .730 329 039

MIESZKANIE NUMER 201

PIĘTRO 2

43,60 m <sup>2</sup>	POWIERZCHNIA OGÓŁEM
5,34 m <sup>2</sup>	PRZEDPOKÓJ
6,56 m <sup>2</sup>	KUCHNIA
17,83 m <sup>2</sup>	POKÓJ
9,24 m <sup>2</sup>	SYPIALNIA
4,63 m <sup>2</sup>	ŁAZIENKA
8,55 m <sup>2</sup>	BALKON

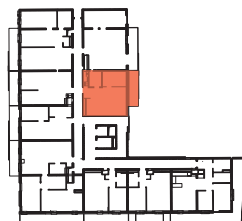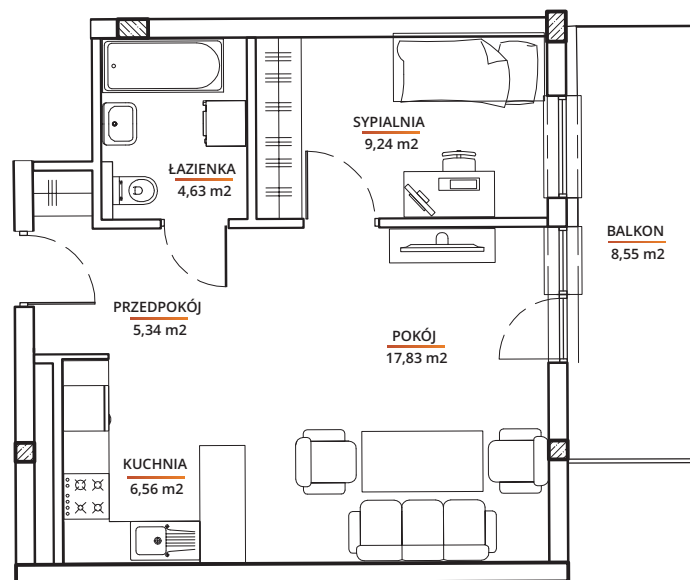

0 1m 2m 3m  
skala 1:100

Projekt na etapie budowlanym.  
Mieszkania mogą ulec niewielkim zmianom.