

# GREGOR HOUSE




ZESPÓŁ MIESZKANIOWO-USŁUGOWY  
GREGOR HOUSE

tel .730 329 039

MIESZKANIE NUMER 307

PIĘTRO 3

54,23 m <sup>2</sup>	POWIERZCHNIA OGÓŁEM
2,67 m <sup>2</sup>	PRZEDPOKÓJ
5,39 m <sup>2</sup>	KUCHNIA
17,42 m <sup>2</sup>	POKÓJ
15,50 m <sup>2</sup>	SYPIALNIA 1
7,63 m <sup>2</sup>	SYPIALNIA 2
5,62 m <sup>2</sup>	ŁAZIENKA
15,30 m <sup>2</sup>	BALKON

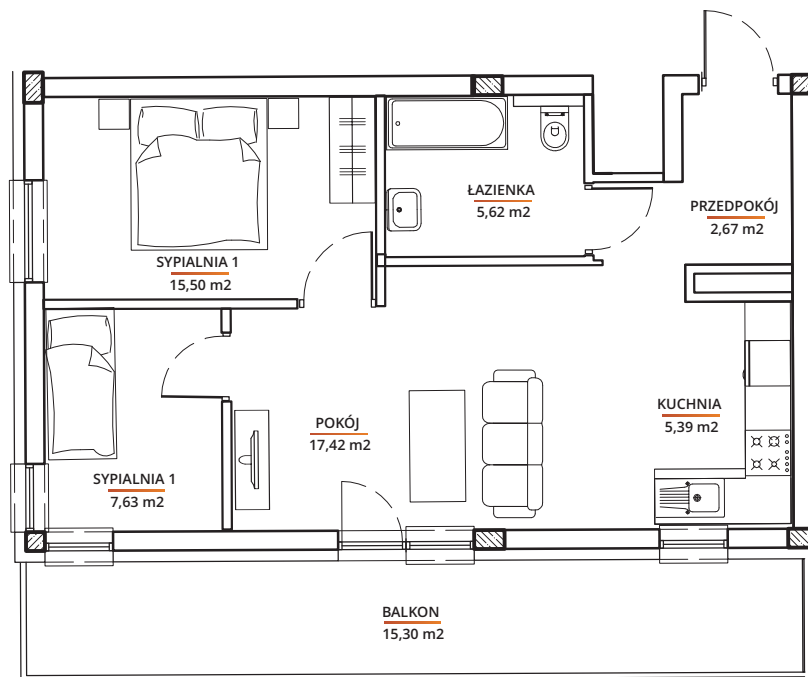

0 1m 2m 3m  
skala 1:100

Projekt na etapie budowlanym.  
Mieszkania mogą ulec niewielkim zmianom.