

GREGOR HOUSE





ZESPÓŁ MIESZKANIOWO-USŁUGOWY
GREGOR HOUSE

tel .730 329 039

MIESZKANIE NUMER 401

PIĘTRO 4

43,60 m ²	POWIERZCHNIA OGÓŁEM
5,34 m ²	PRZEDPOKÓJ
6,56 m ²	KUCHNIA
17,83 m ²	POKÓJ
9,24 m ²	SYPIALNIA
4,63 m ²	ŁAZIENKA
8,55 m ²	BALKON

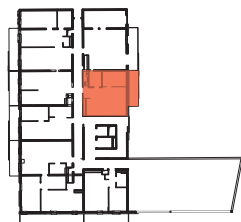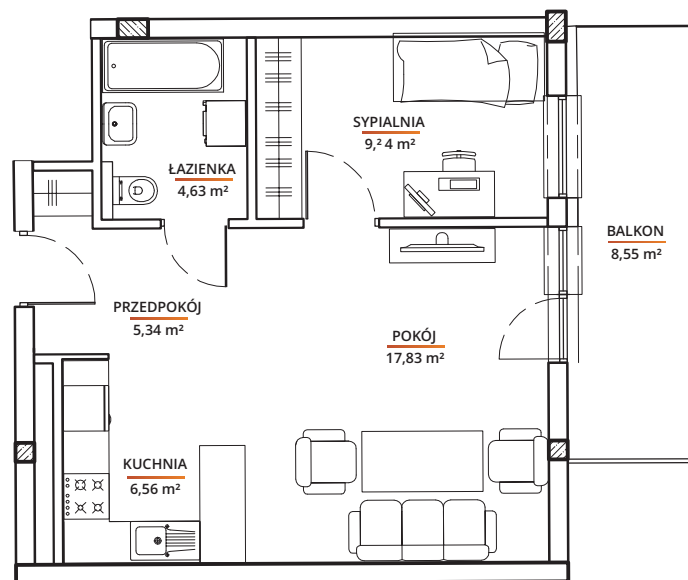

0 1m 2m 3m
skala 1:100

Projekt na etapie budowlanym.
Mieszkania mogą ulec niewielkim zmianom.