

GREGOR HOUSE




ZESPÓŁ MIESZKANIOWO-USŁUGOWY
GREGOR HOUSE

tel .730 329 039

MIESZKANIE NUMER 508

PIĘTRO 5

41,23 m ²	POWIERZCHNIA OGÓŁEM
3,70 m ²	PRZEDPOKÓJ
6,03 m ²	KUCHNIA
16,90 m ²	POKÓJ
10,79 m ²	SYPIALNIA
3,81 m ²	ŁAZIENKA
10,35 m ²	BALKON

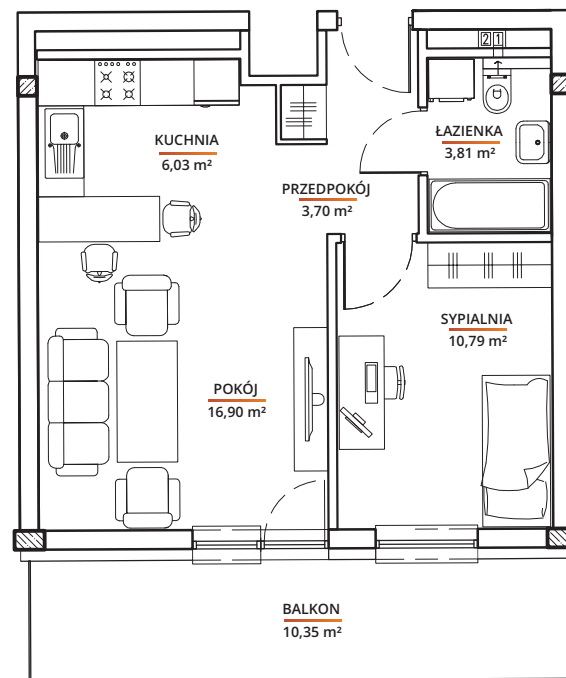

0 1m 2m 3m
skala 1:100

Projekt na etapie budowlanym.
Mieszkania mogą ulec niewielkim zmianom.

