


RZUT GARAŻU

skala 1:100

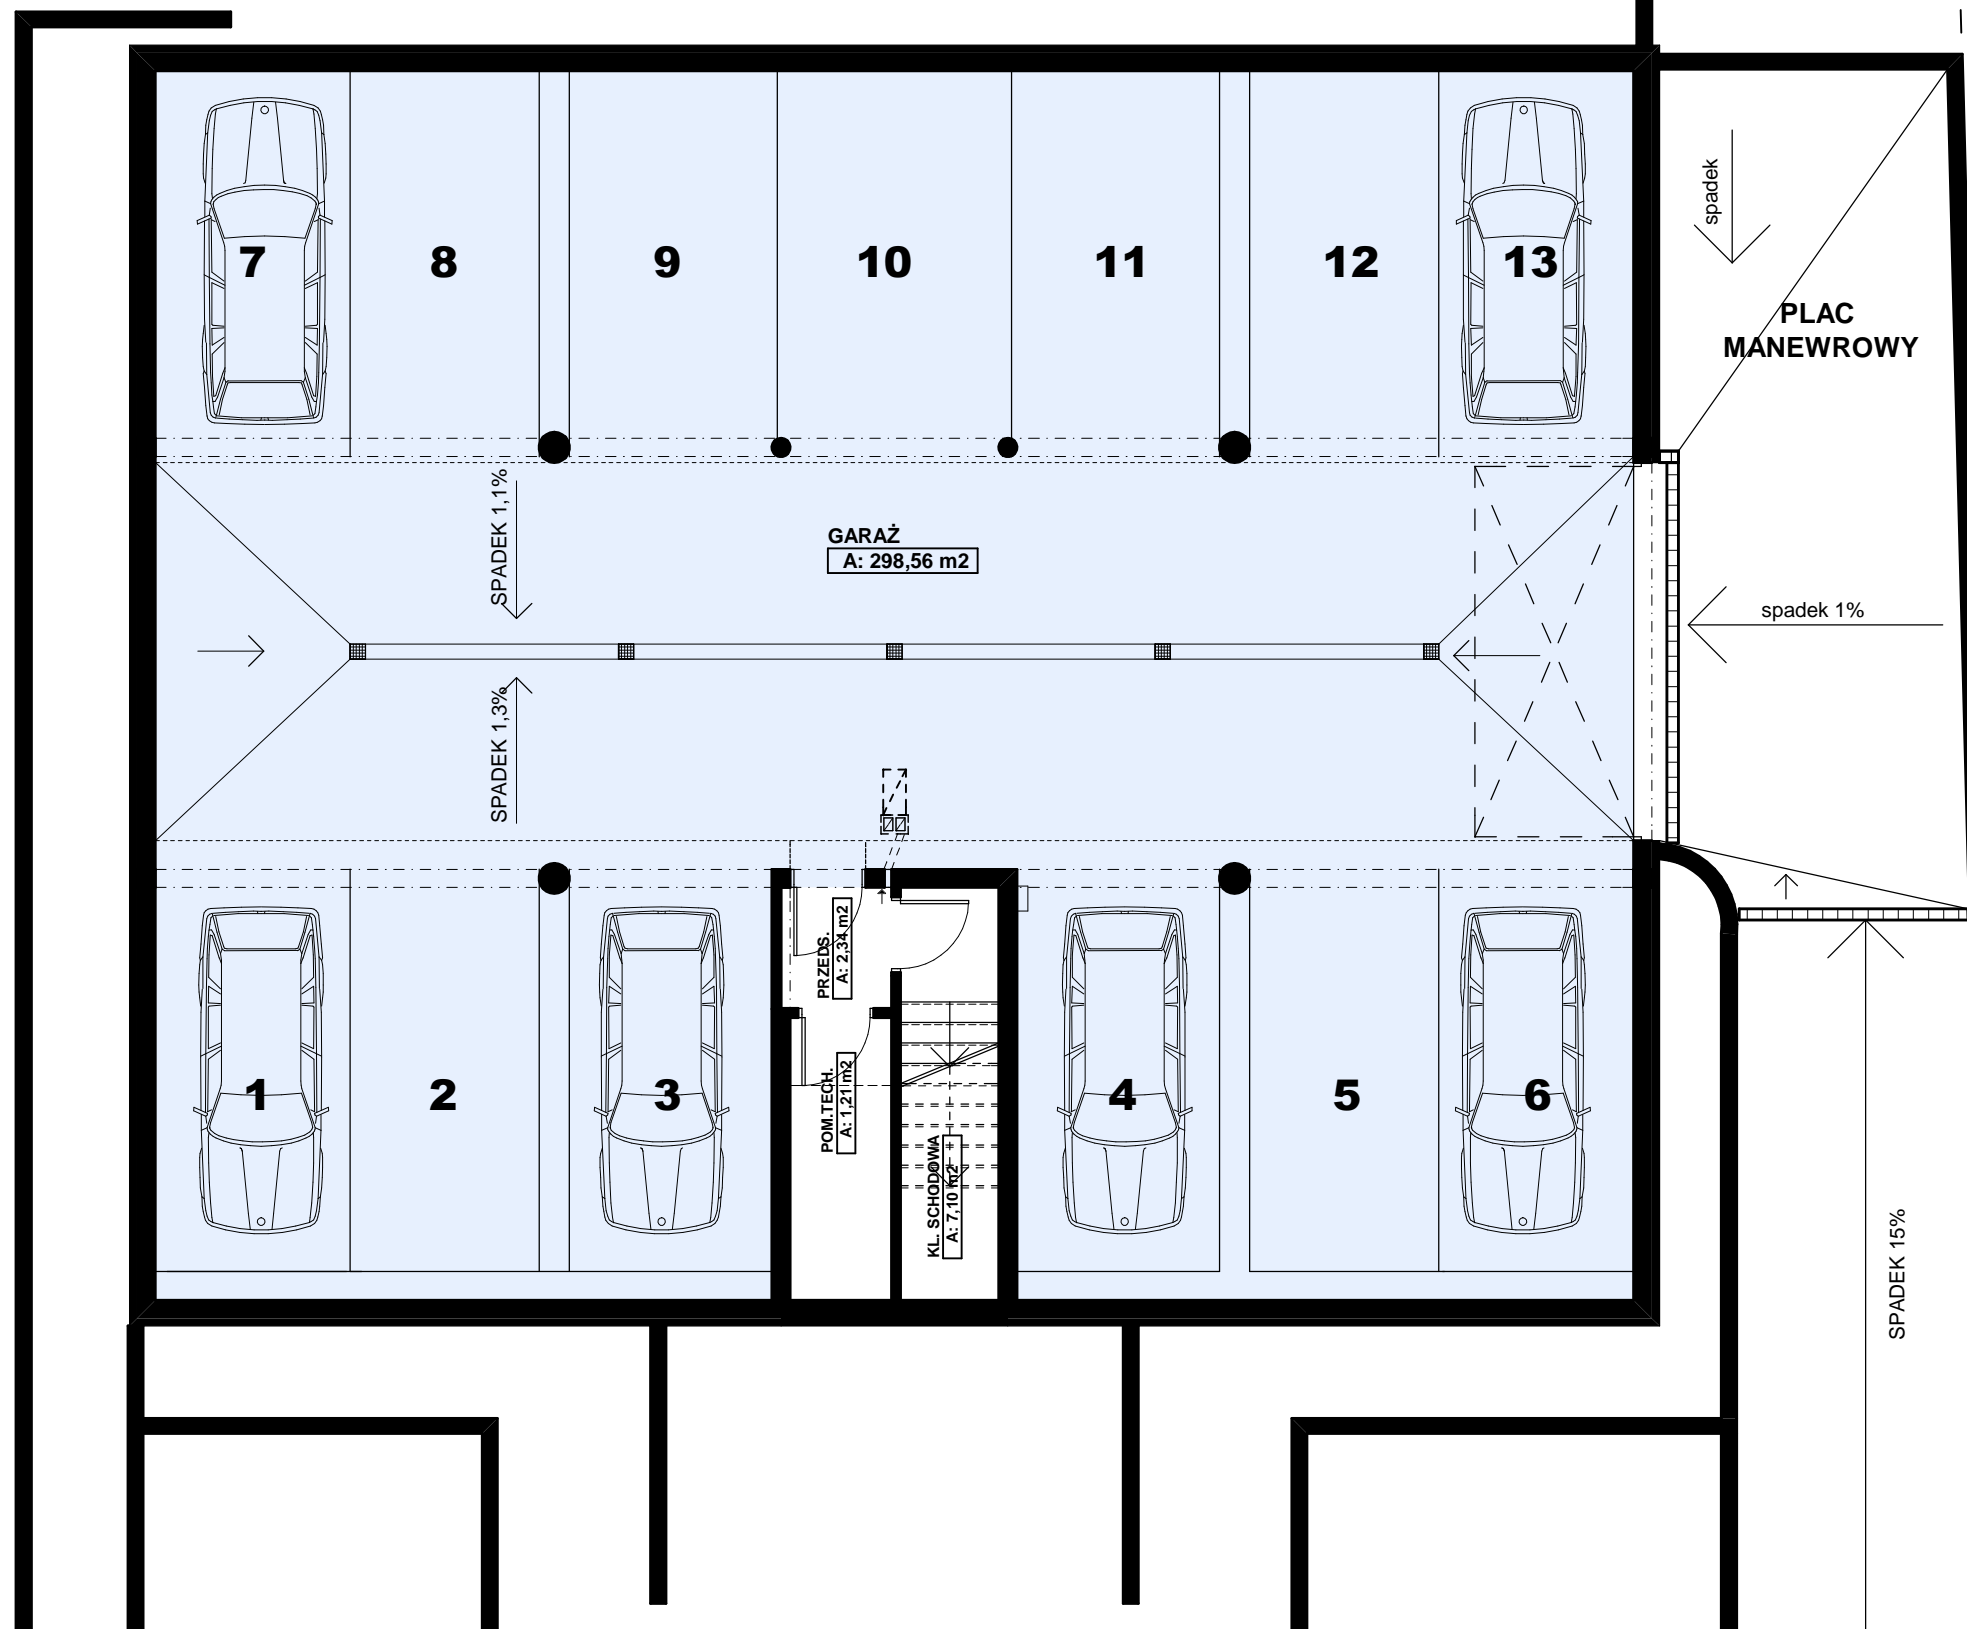

**BUDYNEK MIESZKALNY, WIELORODZINNY Z USŁUGAMI
W PARTERZE ORAZ GARAŻEM PODZIEMNYM**

LOKALIZACJA:
OPOLE, OBRĘB SZCZEPANOWICE,
UL. NIEMODLIŃSKA, DZ. NR 42/2, 43/2 K.M. 32

PRACOWNIA PROJEKTOWA TECHNO-ARCH SP. Z O.O.