


# RZUT PODDASZA

skala 1:100

MIESZKANIE 5 - 77,40m<sup>2</sup>

MIESZKANIE 6- 41,97m<sup>2</sup>

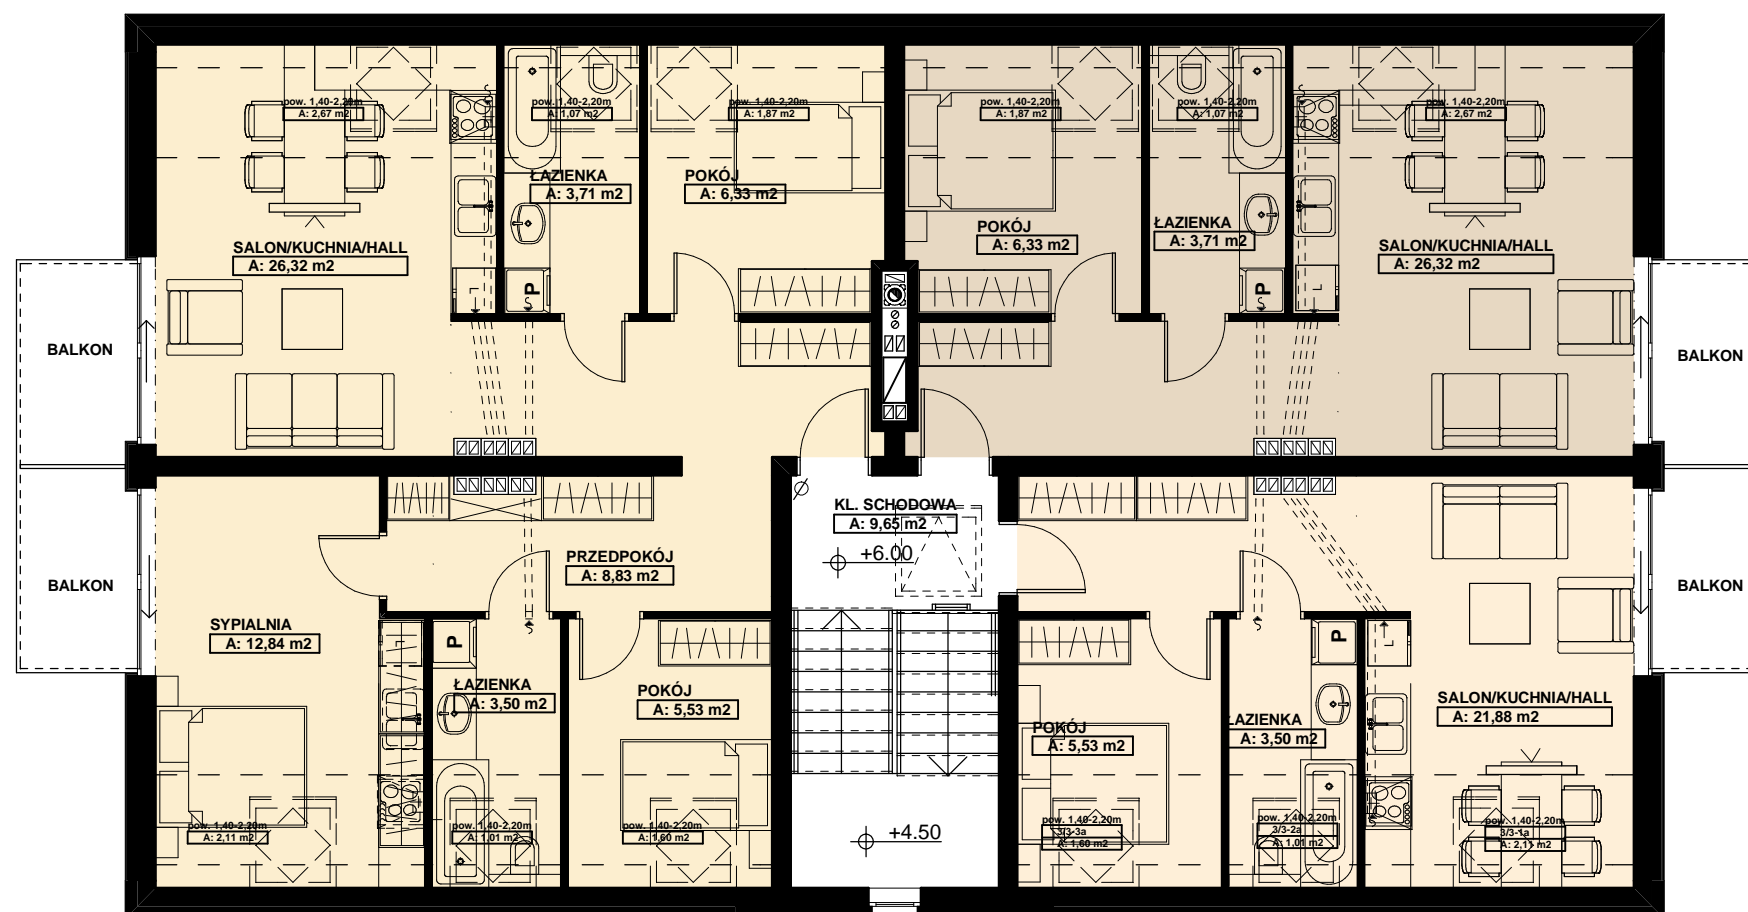

MIESZKANIE 7 - 35,63m<sup>2</sup>

BUDYNEK MIESZKALNY, WIELORODZINNY Z USŁUGAMI  
W PARTERZE ORAZ GARAZEM PODZIEMNYM

LOKALIZACJA:  
OPOLE, OBREB SZCZEPANOWICE,  
UL. NIEMODLIŃSKA, DZ. NR 42/2, 43/2 K.M. 32

PRACOWNIA PROJEKTOWA TECHNO-ARCH SP. Z O.O.